



Grundriss EFH

EFH 1
 Untergeschoss 1:100

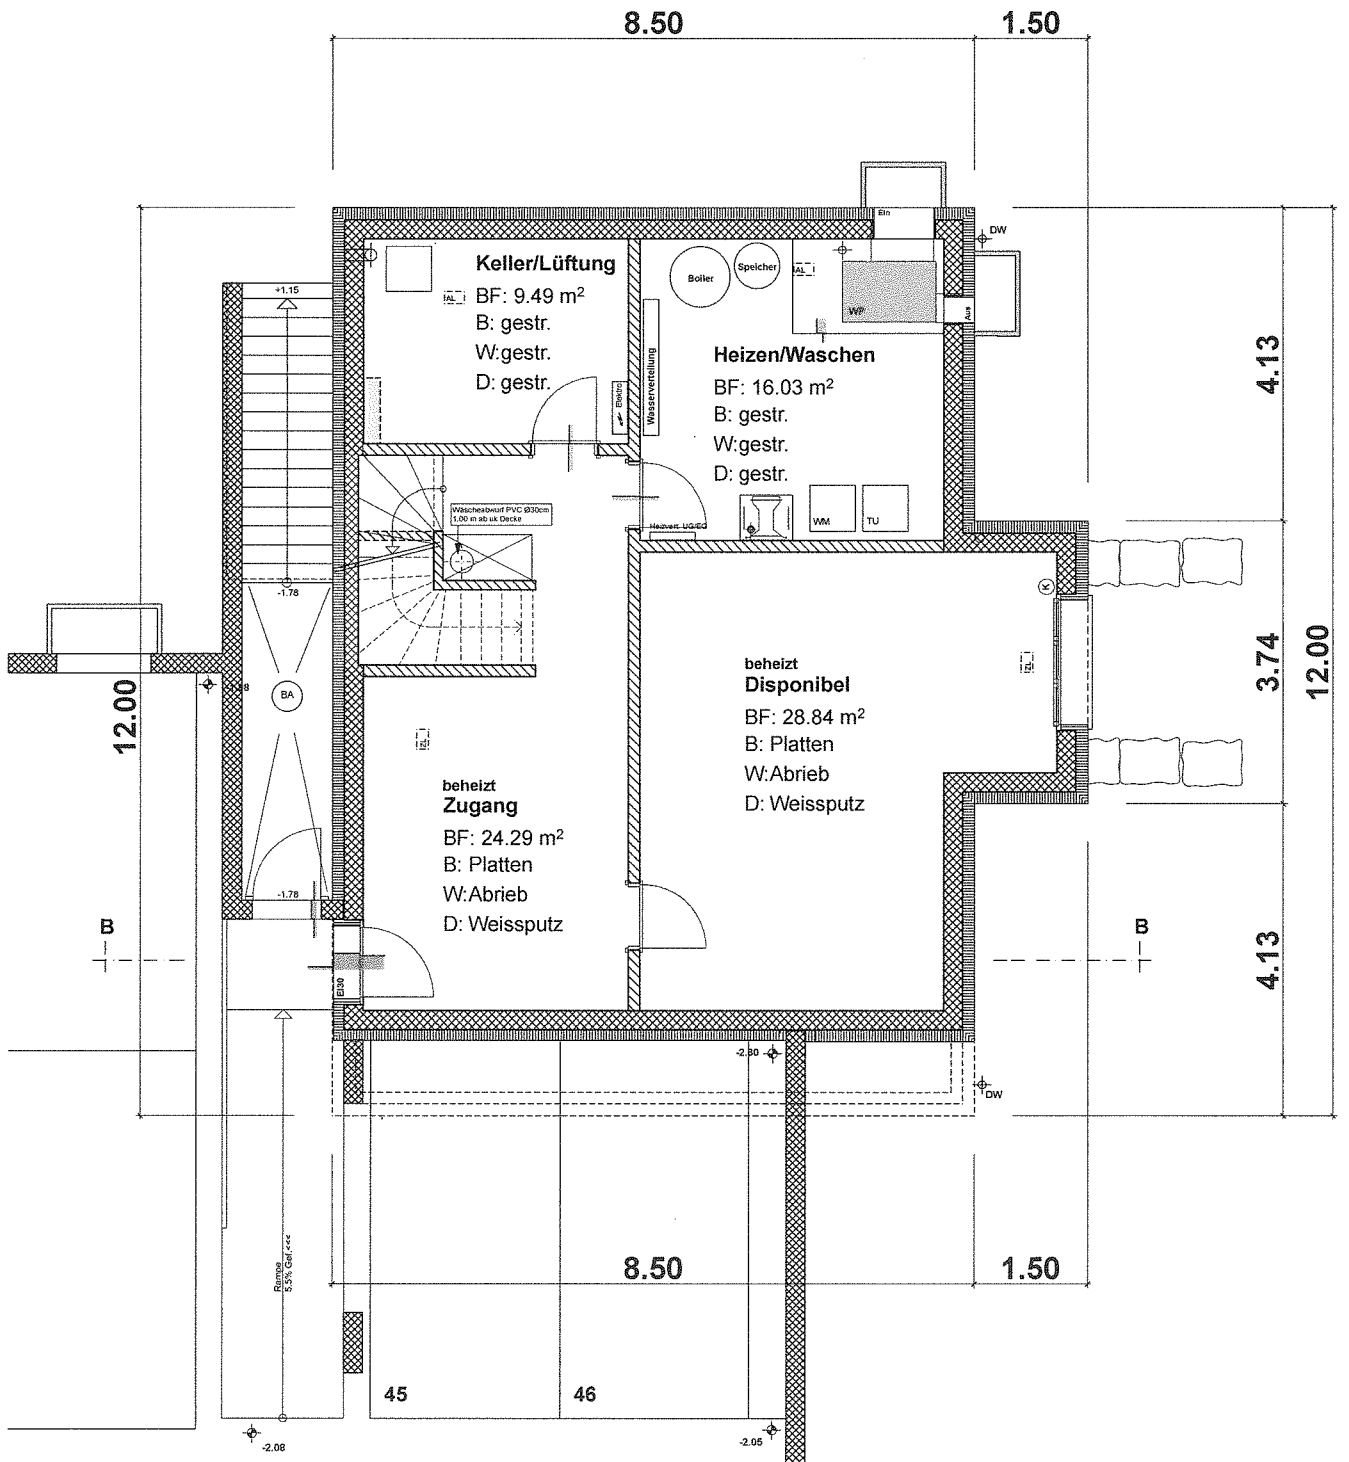


Grundriss EFH

EFH 2
 Untergeschoss 1:100

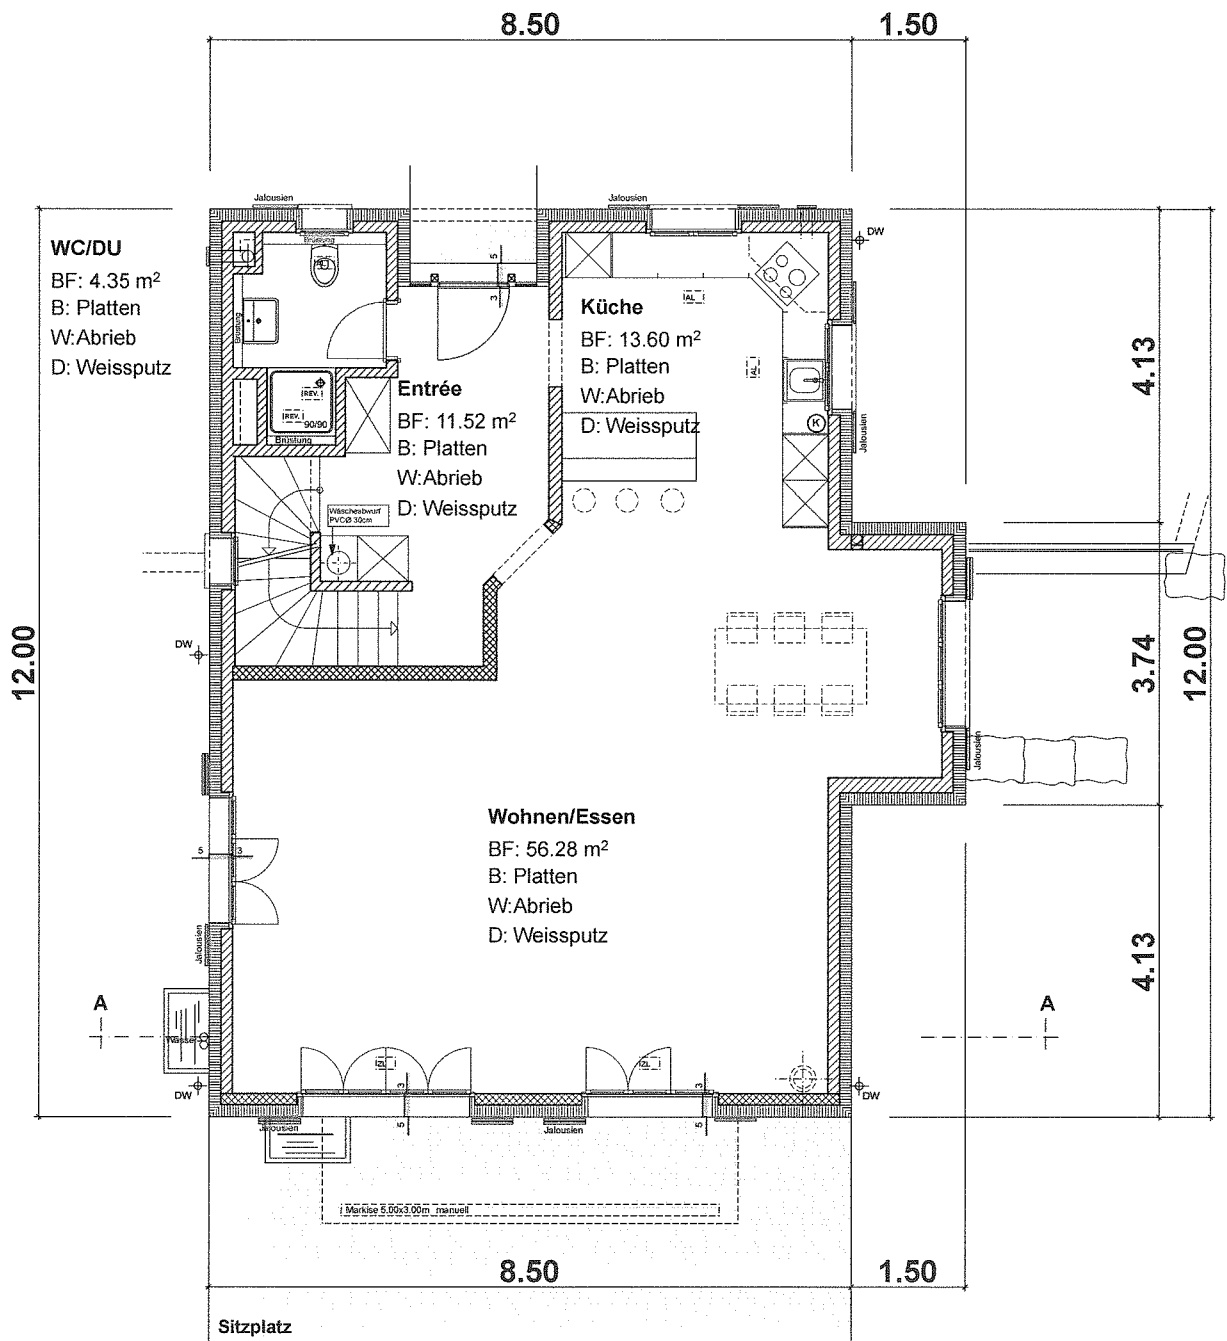


Grundriss EFH

EFH 1 / EFH 2
 Erdgeschoss 1:100

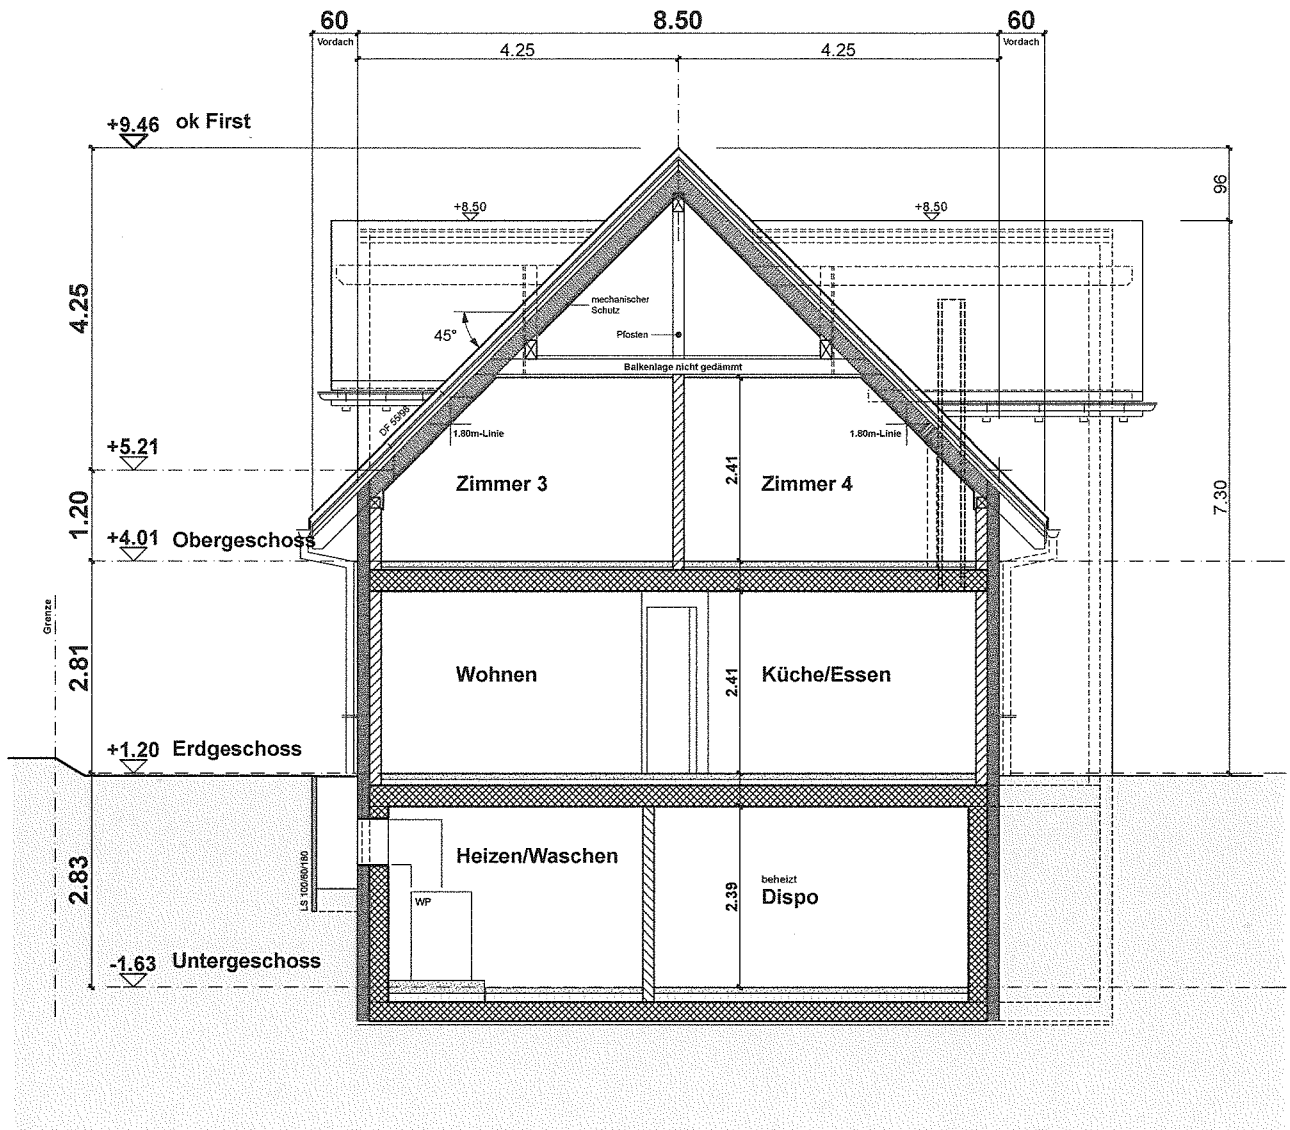


Schnitt EFH

EFH 1
Schnitt A-A 1:100

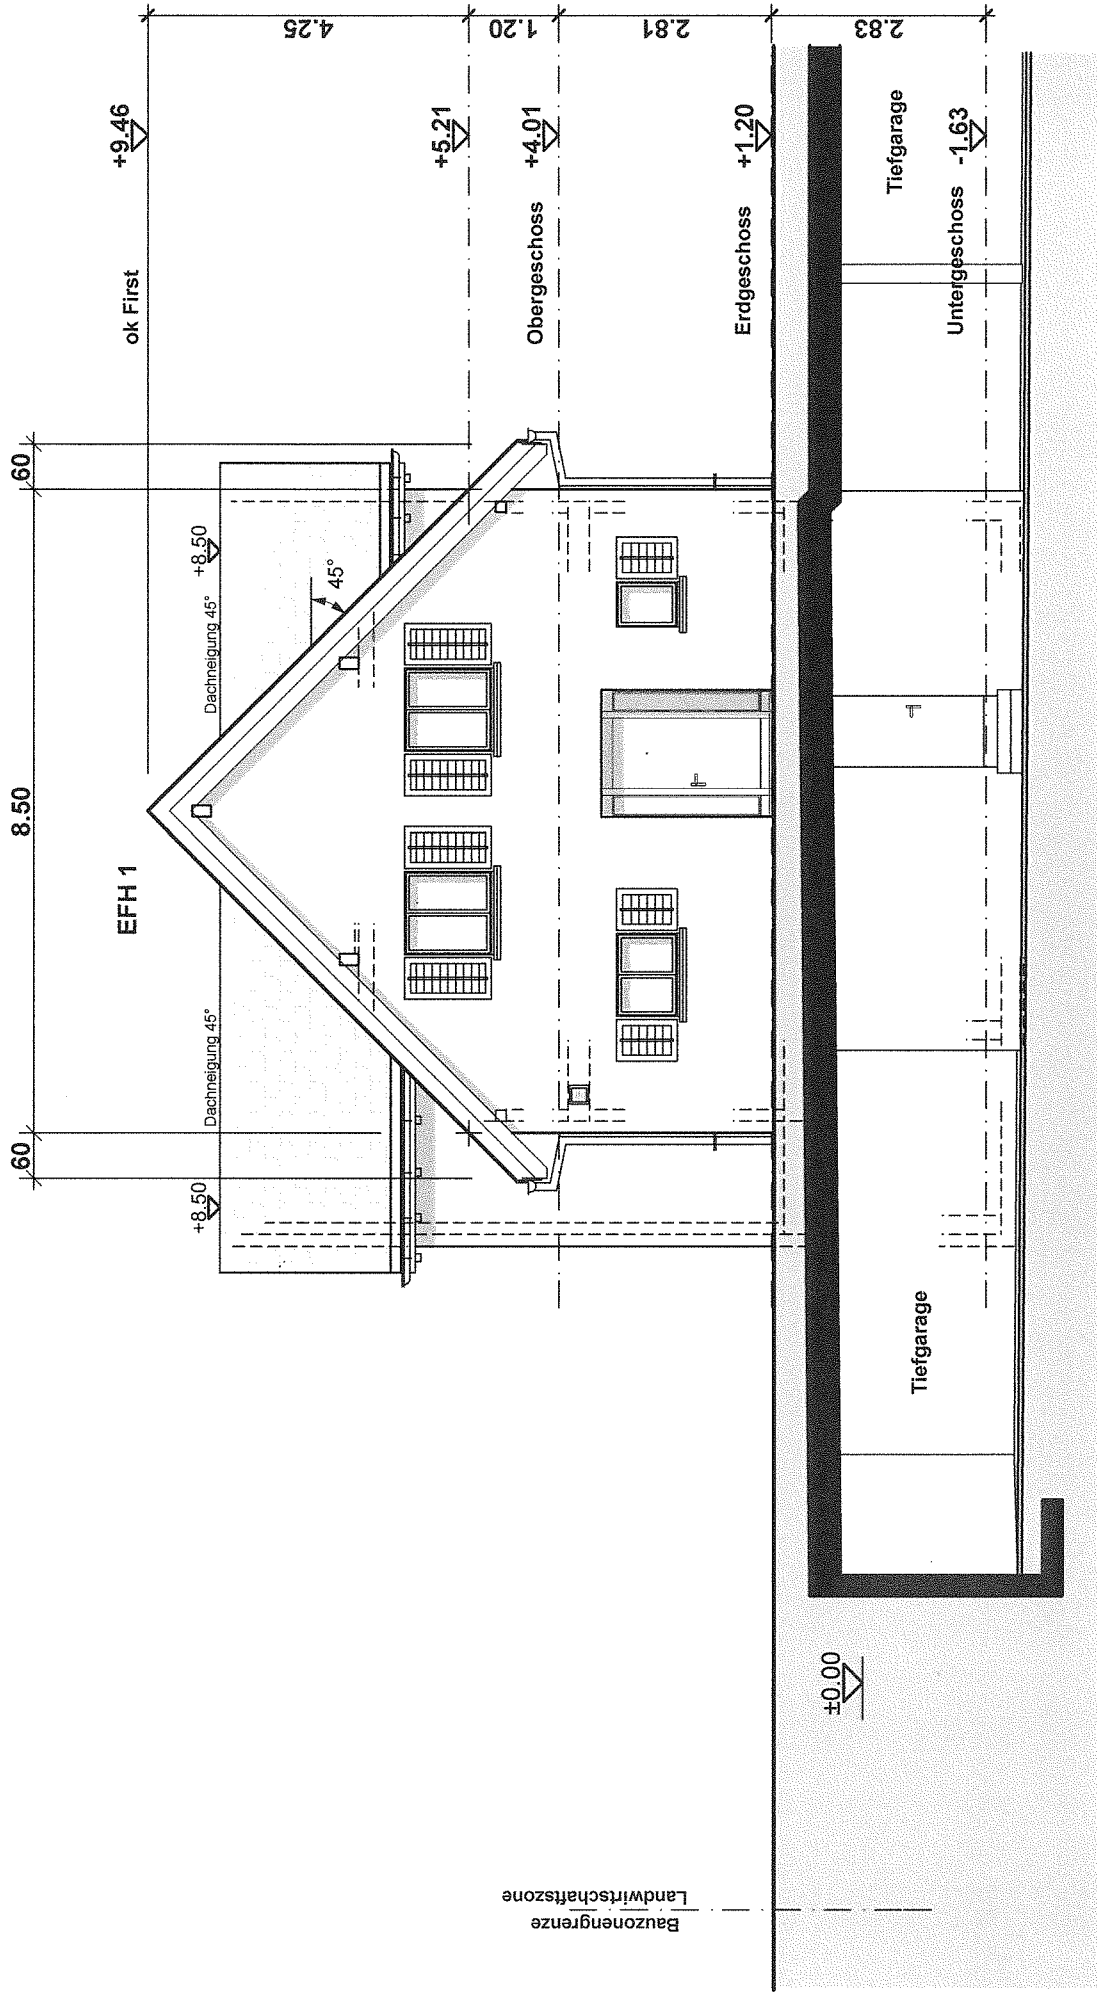


Fassaden EFH

EFH 1 / EFH 2
Norden 1:100

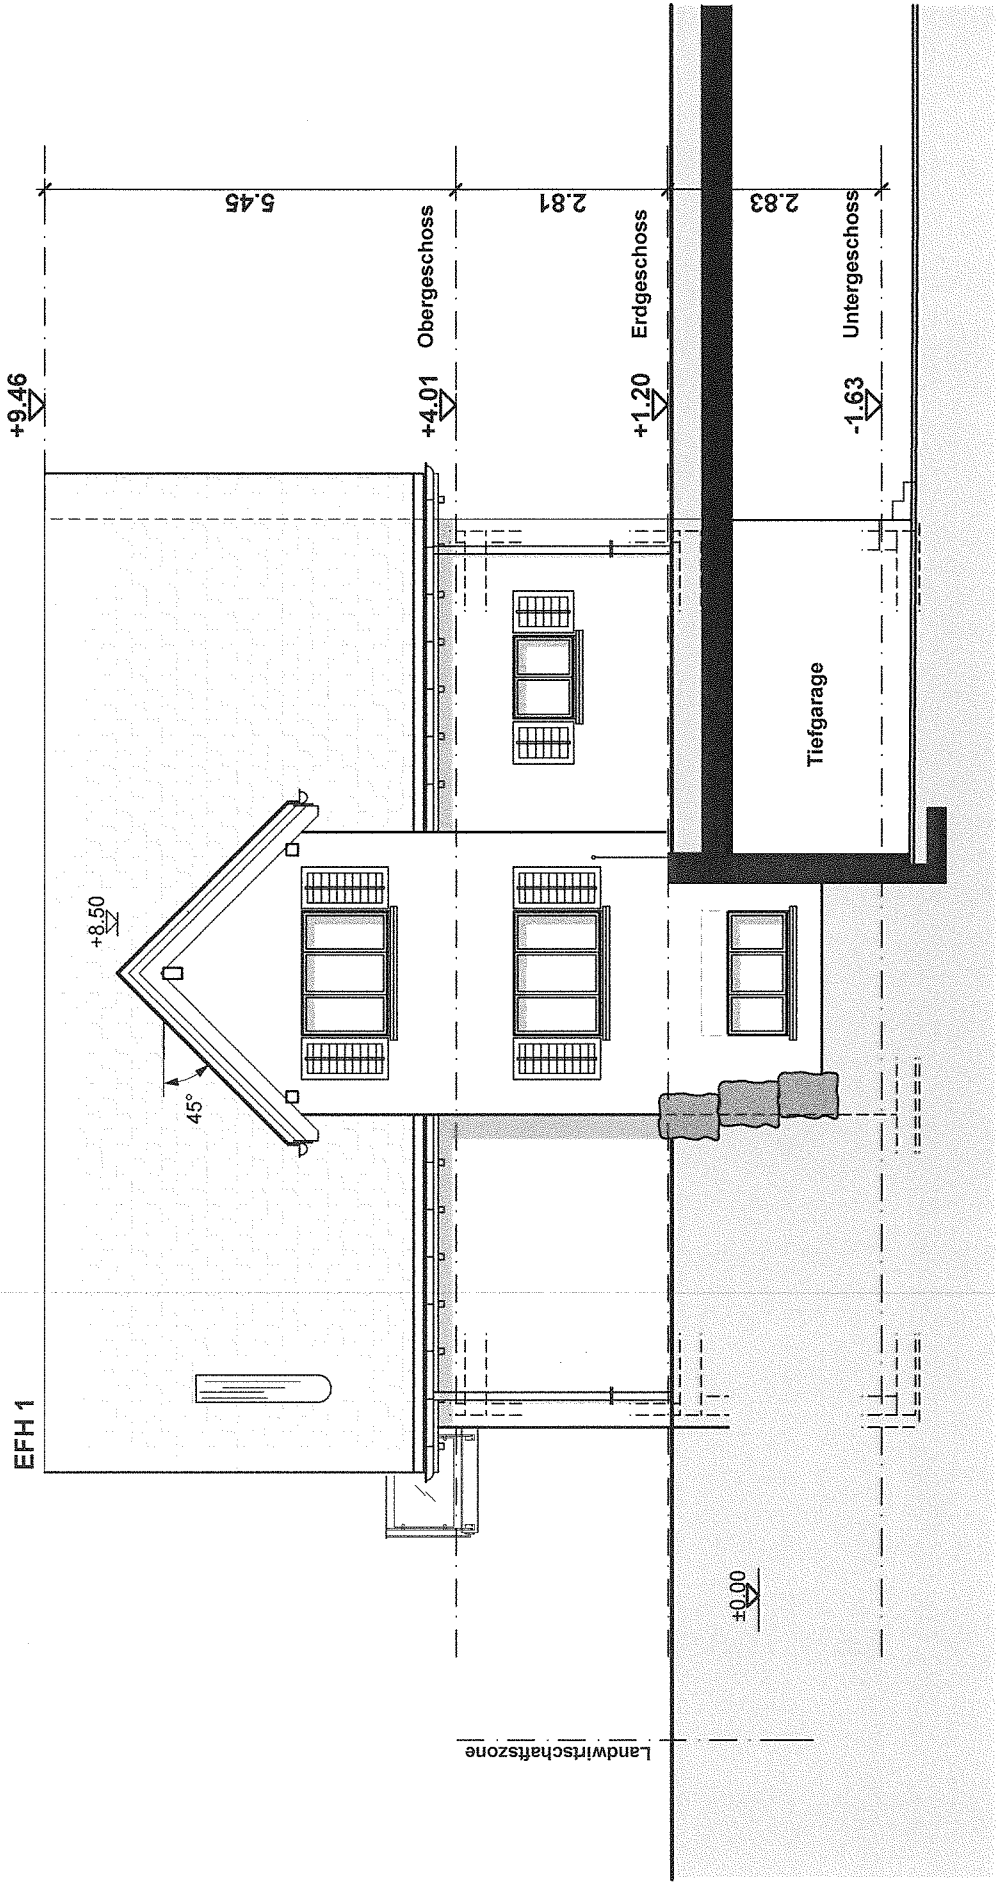

Fassaden EFH

EFH 1 / EFH 2
Osten 1:100

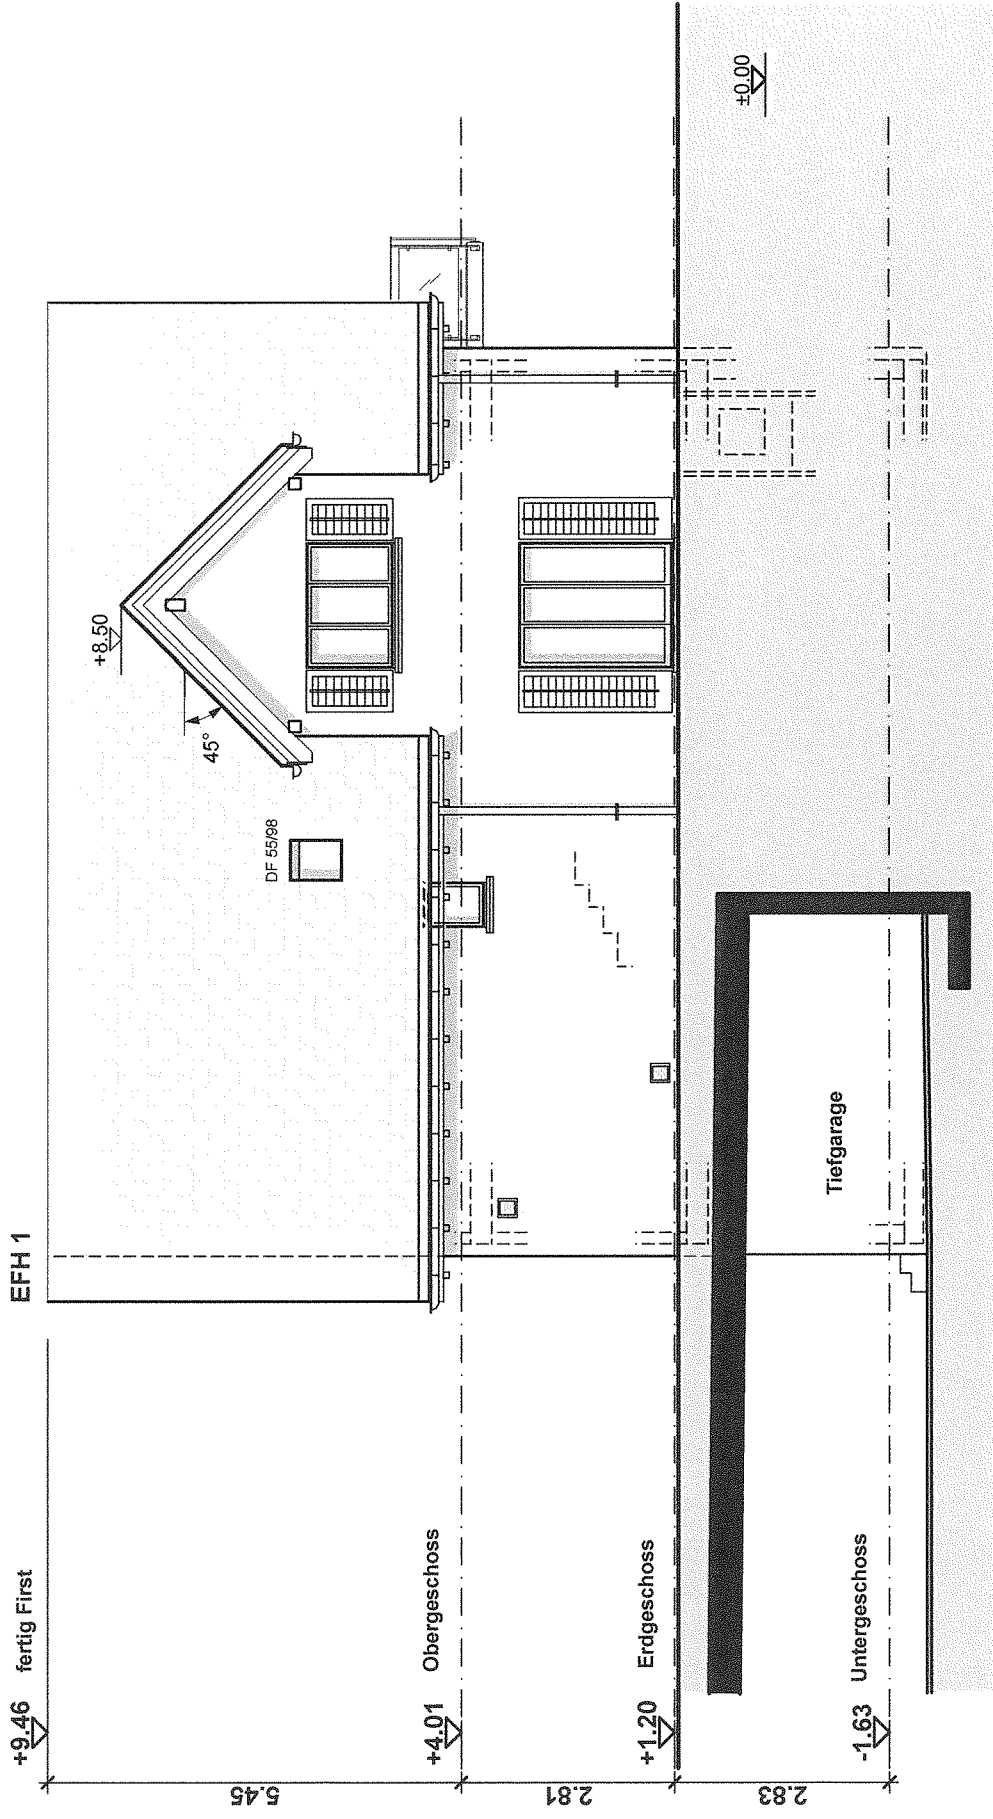

Fassaden EFH
 EFH 1 / EFH 2
 Westen 1:100

